


沖縄市コザ運動公園及び沖縄市総合運動場体育施設全体配置図

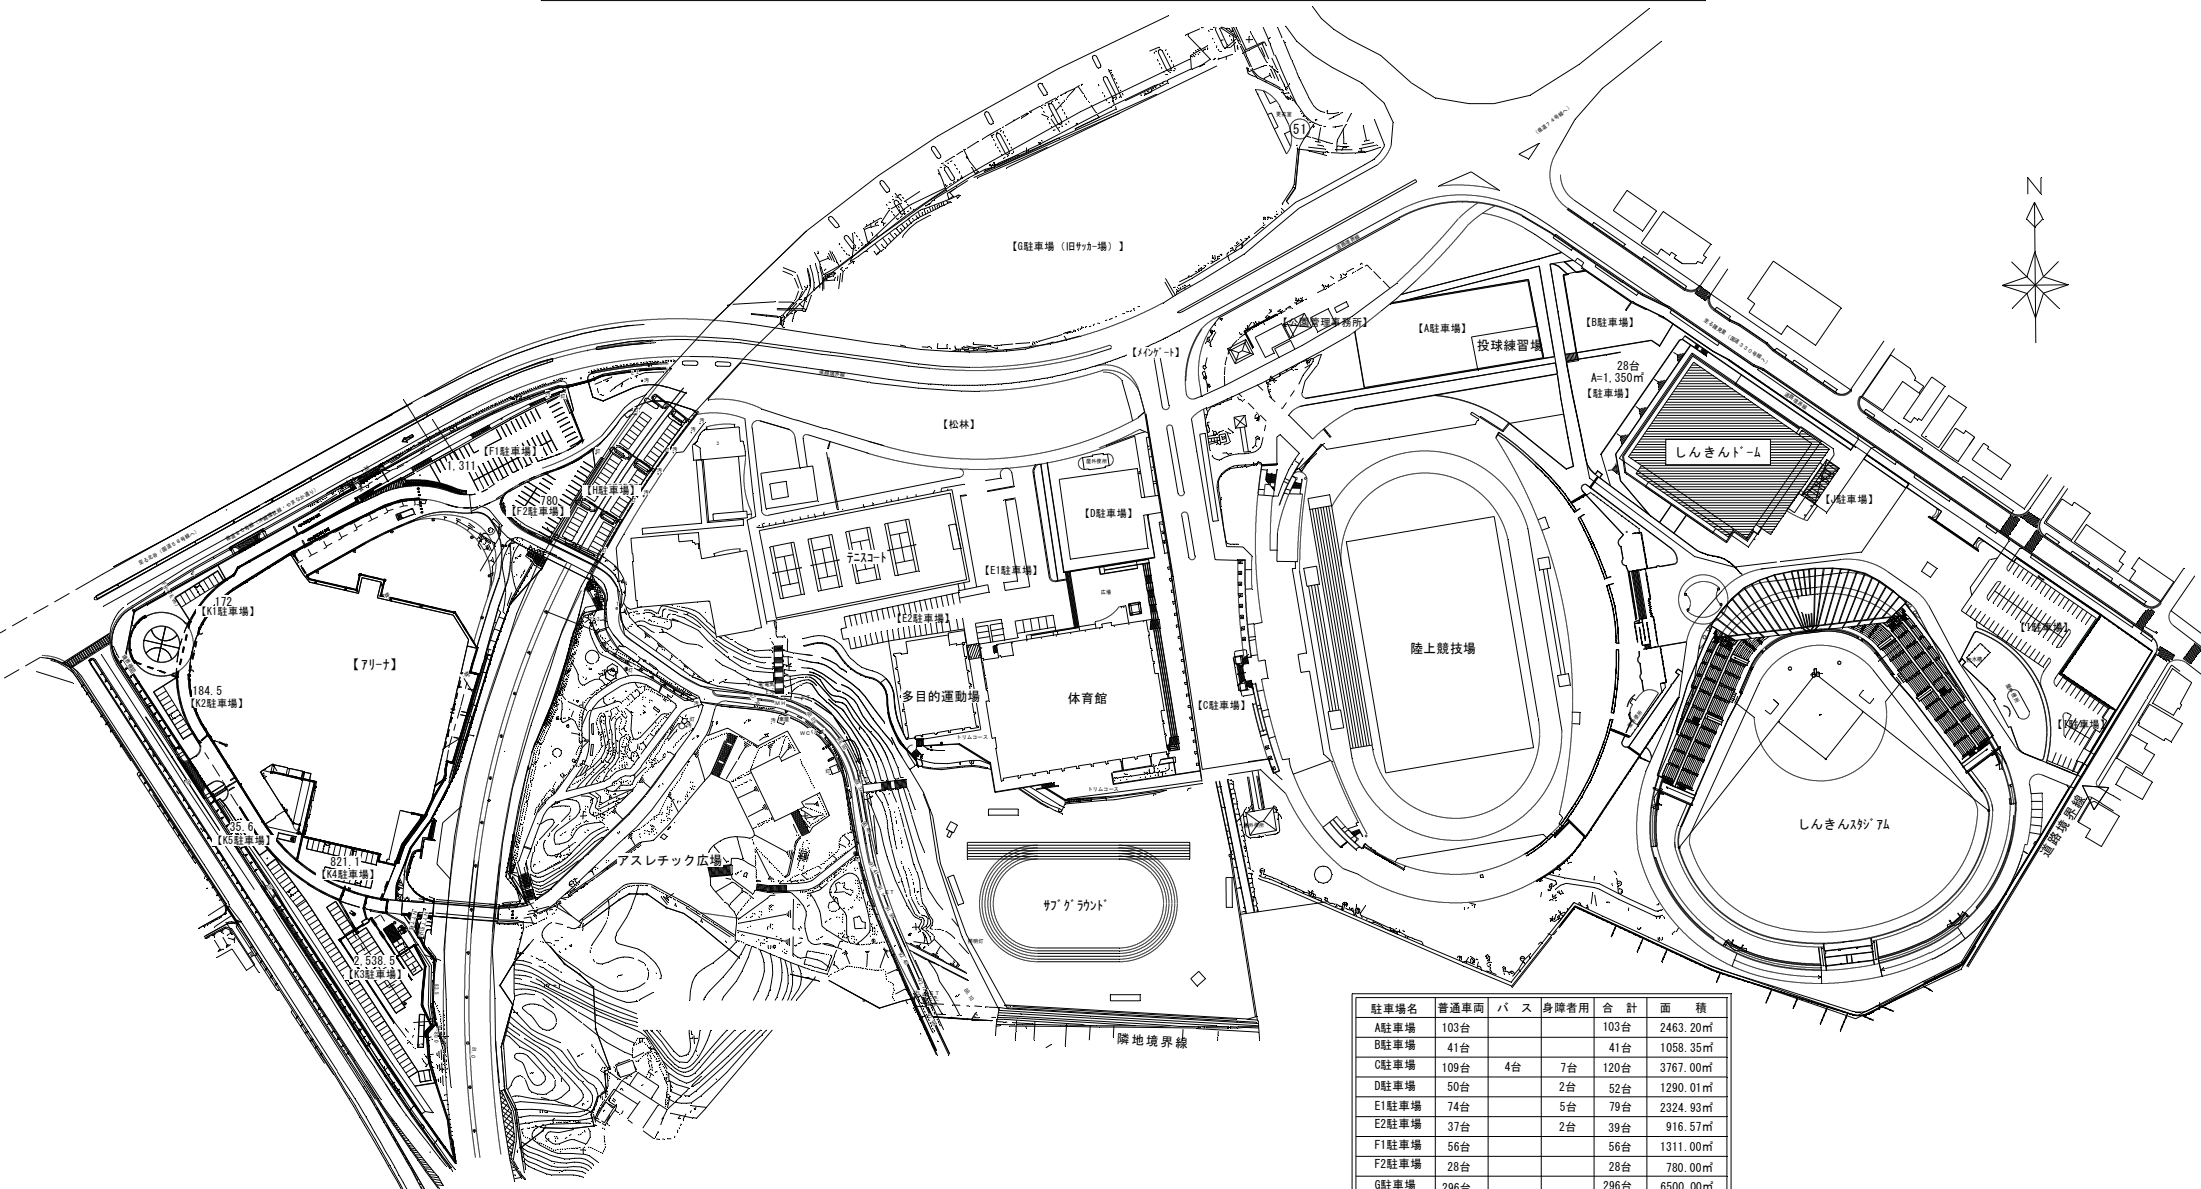

駐車場名	普通車両	バス	身障者用	合計	面積
A駐車場	103台			103台	2463.20㎡
B駐車場	41台			41台	1058.35㎡
C駐車場	109台	4台	7台	120台	3767.00㎡
D駐車場	50台	2台		52台	1290.01㎡
E1駐車場	74台		5台	79台	2324.93㎡
E2駐車場	37台		2台	39台	916.57㎡
F1駐車場	56台			56台	1311.00㎡
F2駐車場	28台			28台	780.00㎡
G駐車場	296台			296台	6500.00㎡
H駐車場	35台		5台	40台	1471.63㎡
I駐車場	86台		3台	89台	2302.26㎡
J駐車場			5台	5台	90.00㎡
K1駐車場	9台			9台	172.00㎡
K2駐車場	10台			10台	184.50㎡
K3駐車場	96台			96台	2,538.50㎡
K4駐車場	22台			22台	821.10㎡
K5駐車場	9台			9台	35.60㎡
合計	1061台	4台	29台	1094台	